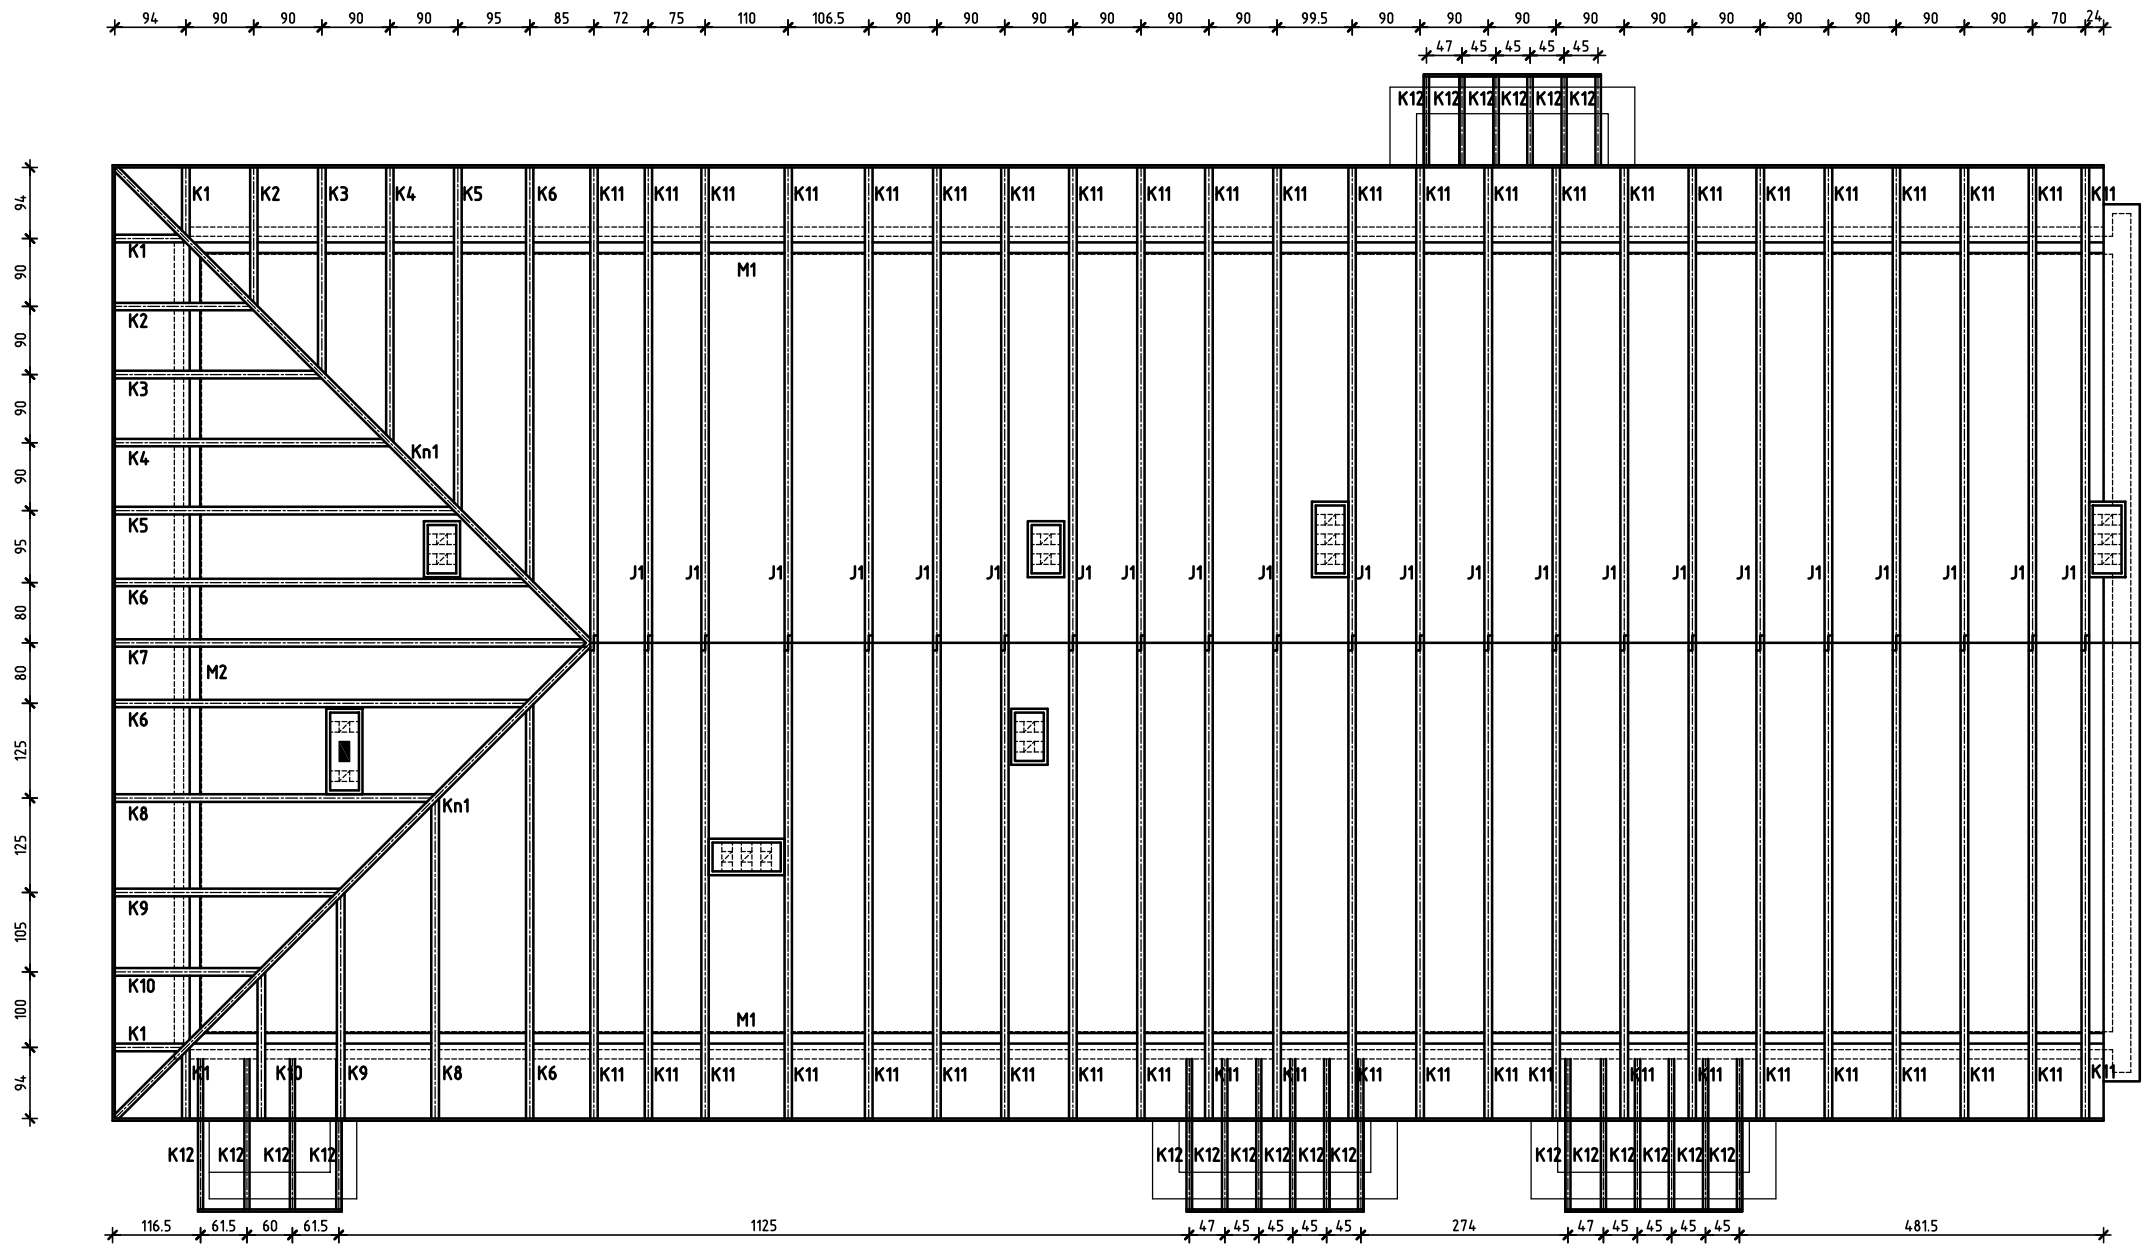

EKO-DOM projekty budowlane	26–200 Końskie ul. 1 Maja 4 (I piętro) tel. 041 242 14 57	
Inwestor: Samorządowa Instytucja Kultury – Zabytkowy Zakład Hutniczy w Maleńcu, Maleniec 54, 26–242 Ruda Maleniecka	Nazwa obiektu: Budowa świetlicy Wiejskiej przy Zabytkowym Zakładzie Hutniczym w Maleńcu	
Projektował: mgr inż. Stanisław Grudzień upr. bud. w spec. konstrukcyjno–budowlane nr ewid. 228/KL/72	Adres: Maleniec, działka nr 1100	Data: 04.2009
Sprawdził: mgr inż. arch. Ryszard Dąbrowski upr. bud. w spec. architektonicznej nr ewid. 36/KL/75	Stadium: Projekt budowlany	Skala: 1:100
	Branża: Architektoniczna	
Opracował: inż. Marcin Pawlik	Przedmiot rysunku: Rzut więźby dachowej	Nr rys. A–04